


# W1 ( OWS(D)-0106(8)K )

Uwaga!  
sterowanie lokalne  
łączniki manipulacyjne  
S3 i S4 w położeniu II  
(otwarte)

# W2 (OW-0206E/IIU)

# S (EH-SL/2 wyk.2)

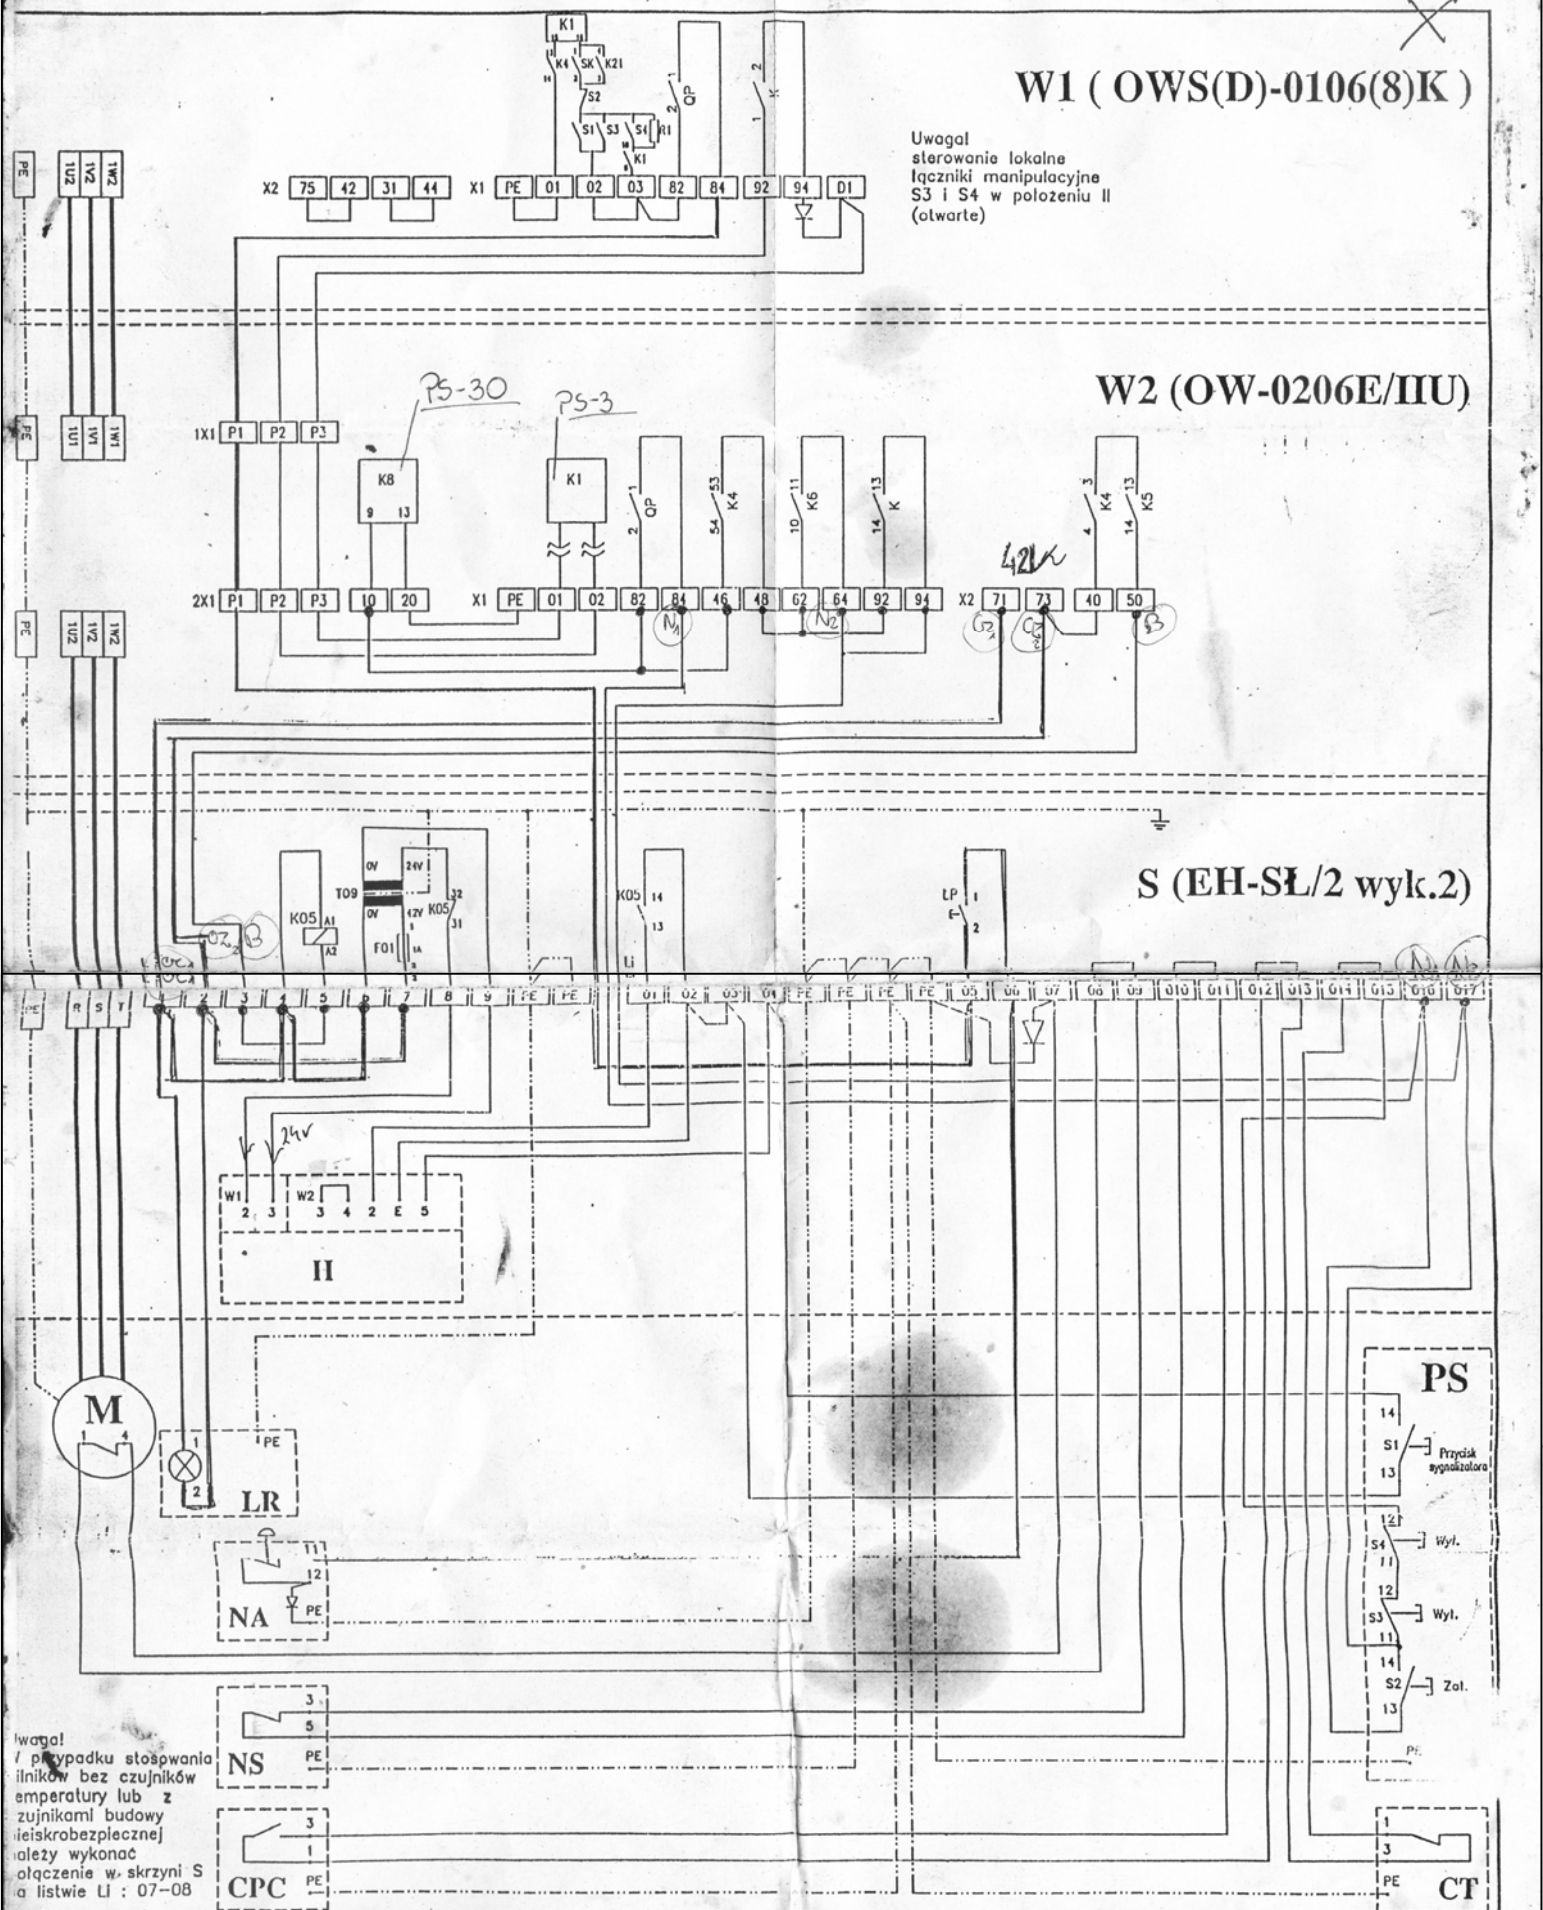

Uwaga!  
W przypadku stosowania  
czujników bez czujników  
temperatury lub z  
czujnikami budowy  
niebezpiecznej  
należy wykonać  
łączenie w skrzyni S  
a listwie LI : 07-08

	PROJEKTOWAŁ:	R.JAŃCZAK	TYTUŁ: SCHEMAT IDEOWO-MONTAŻOWY STEROWANIA SPĄCZADOWARKI (Z WYKORZYSTANIEM WYŁĄCZNIKA TYPU OWS(D)-0106(8)K ORAZ OW-0206E/IIU WERSJA-4).	DATA:	EH-DT 4/2004	
	KREŚLIŁ:	R.JAŃCZAK		03.2004	NR RYS.	4/26'
	SPRAWDZIŁ:	R.MUC				